

STAROSTWO POWIATOWE  
w Mielcu  
WYDZIAŁ KOMUNIKACJI  
39-300 MIELEC, ul. Sekowskiego 2b

Szydłowiec

Pod Karczma

dr. gminna

dr. pow. Nr 1157R

Teren objęty inwestycją

Źródła

Wrażniówka

Obiekt:

**Przebudowa drogi powiatowej Nr 1157R Mielec - Szydłowiec - Toporów  
polegająca na budowie drogi dla pieszych - Etap I w km 4+786-4+952**

Inwestor:

**Powiatowy Zarząd Dróg w Mielcu**  
adres: ul. Korczaka 6a, 39-300 Mielec

Faza opracowania:

Projekt czasowej organizacji ruchu

Data:

04.2024r.

Treść rysunku:

**Plan orientacyjny**

Skala:

**1:10000**

Nr Rys.:

**1**


Projektował:

**Łukasz Bełzo**

Podpis:

POWIATOWA POLICJA  
MIELCU  
ul. Bukackiej 10



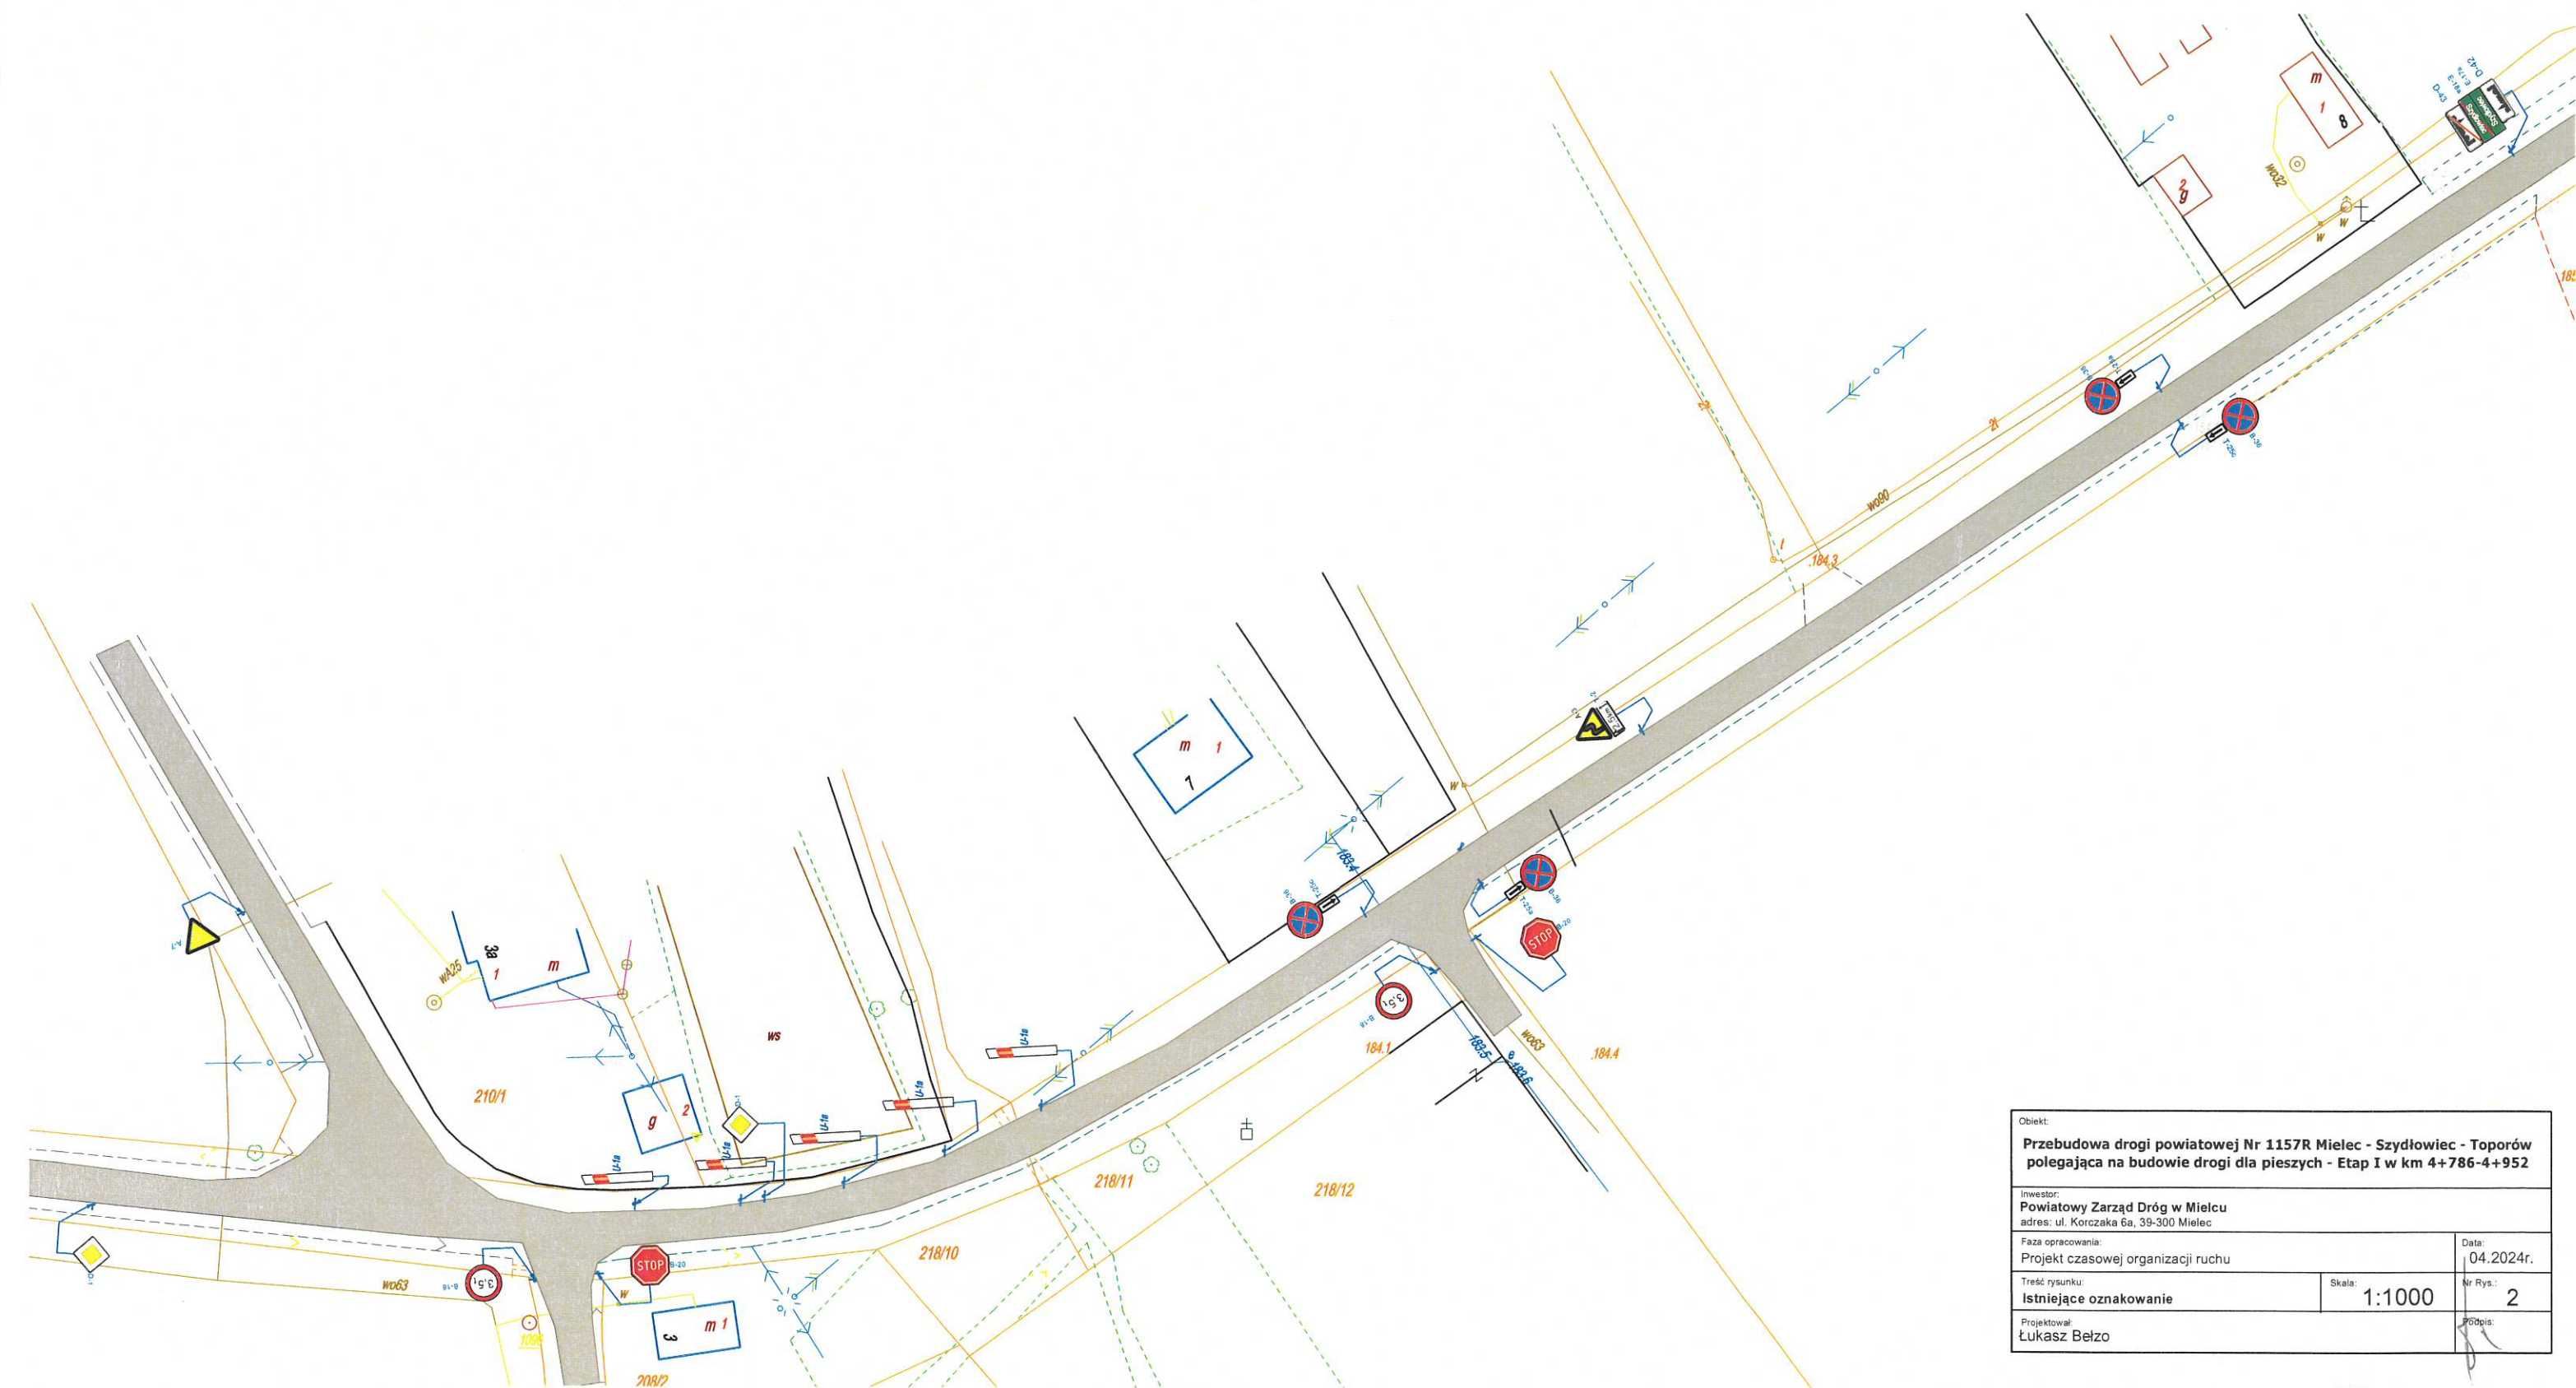

Obiekt:		Przebudowa drogi powiatowej Nr 1157R Mielec - Szydłowiec - Toporów polegająca na budowie drogi dla pieszych - Etap I w km 4+786-4+952	
Inwestor:		Powiatowy Zarząd Dróg w Mielcu adres: ul. Korczaka 6a, 39-300 Mielec	
Faza opracowania:		Projekt czasowej organizacji ruchu	
Tytuł rysunku:		Istniejące oznakowanie	
Projektował:		Łukasz Belzo	
Data:		04.2024r.	
Skala:		1:1000	
W Rys.:		2	
Podpis:		[Signature]	



